



Liegenschaft	WBG Bantiger, Siedlung Waldeck, 3072 Ostermundigen
Haus	Waldeckstrasse 41 - Ost
Zimmer	4 Zimmer
Lage	Hochparterre - 2. Obergeschoss
Fläche (NWF)	82.1 m ² (exkl. Balkon)

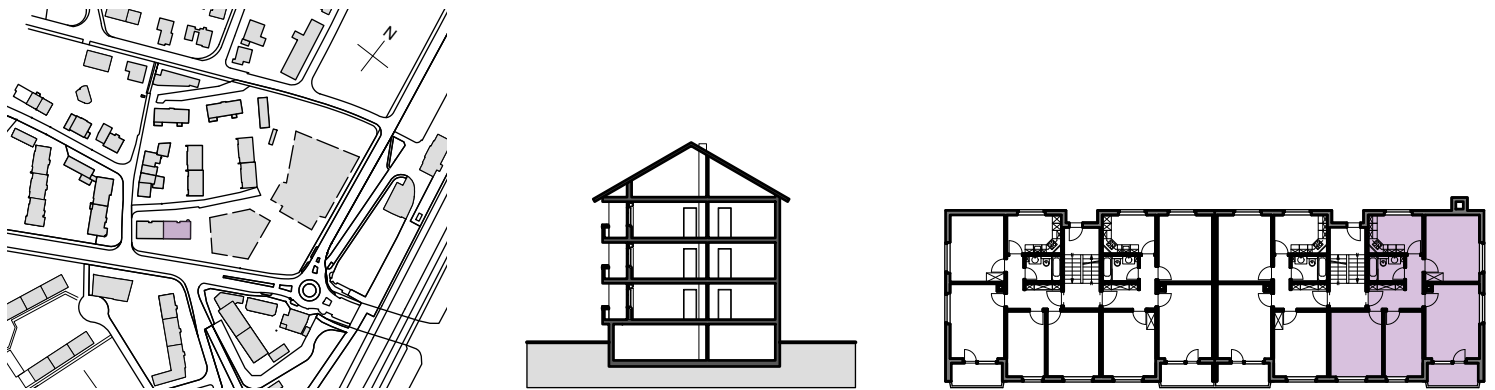

Situation Schnitt Grundriss-Übersicht

Grundriss
 Massstab 1:100

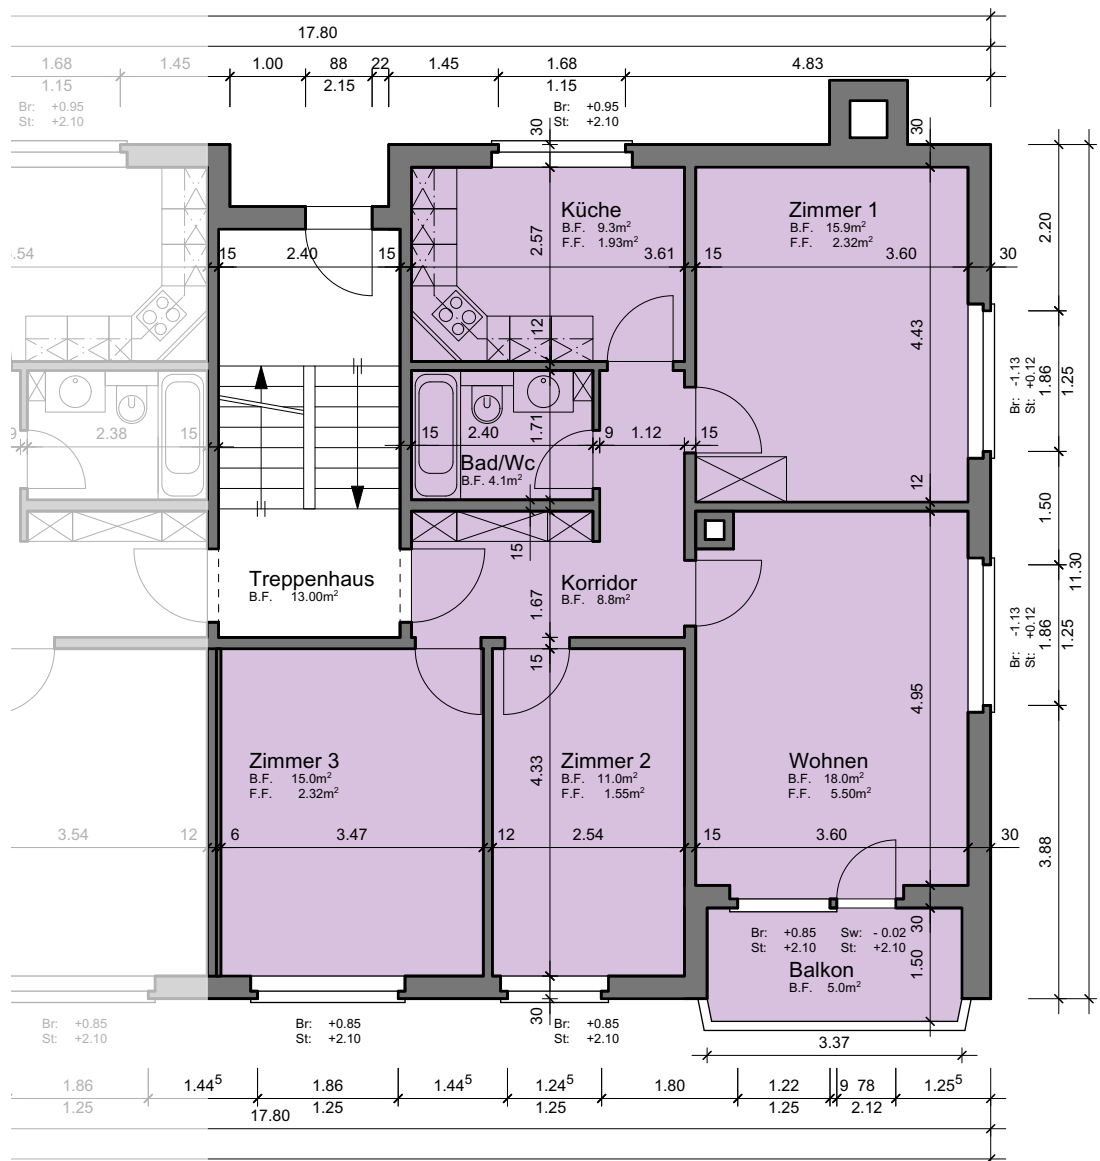

Legende:

- Br: = Brüstung
- Sw: = Schwelle
- St: = Sturz
- F.F. = Fensterfläche
- B.F. = Bodenfläche

