


Liegenschaft WBG Bantiger, Siedlung Waldeck, 3072 Ostermundigen

Haus Waldeckstrasse 37 - Süd

Zimmer 3 Zimmer


Lage Hochparterre - 2. Obergeschoss

Fläche (NWF) 64.7 m<sup>2</sup> (exkl. Balkon)

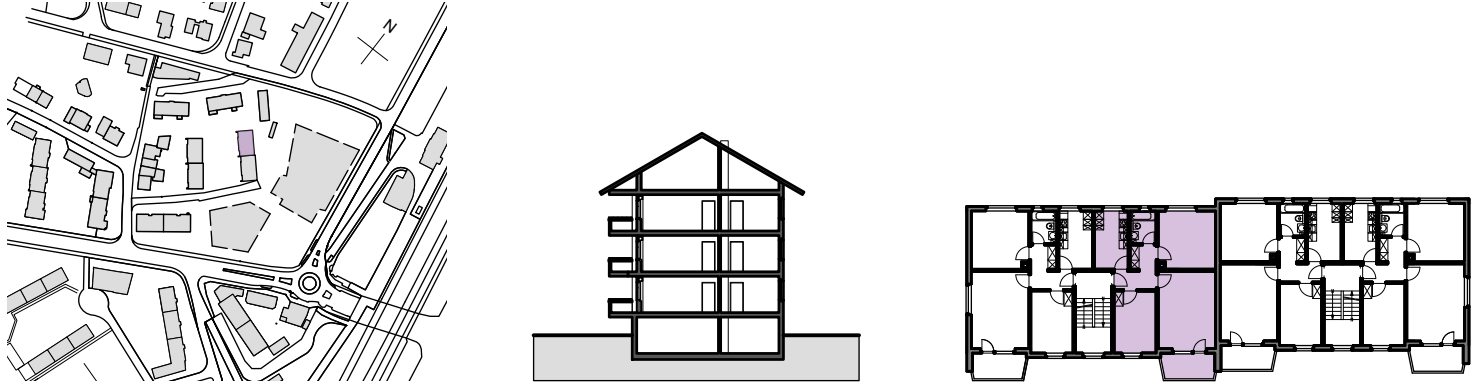

Situation Schnitt Grundriss-Übersicht

Grundriss  
Masstab 1:100

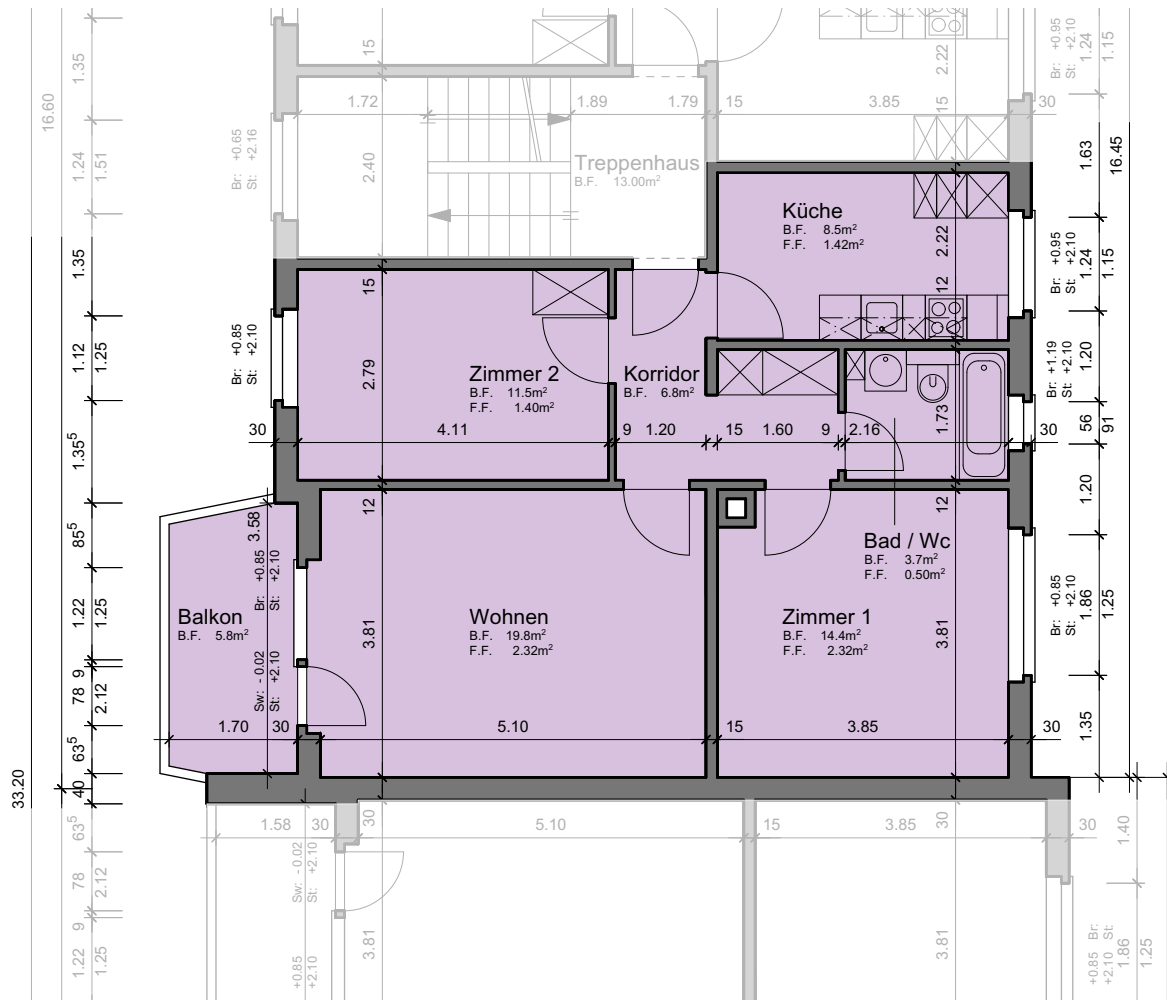

- Legende:**  
Br: = Brüstung  
Sw: = Schwelle  
St: = Sturz  
F.F. = Fensterfläche  
B.F. = Bodenfläche

